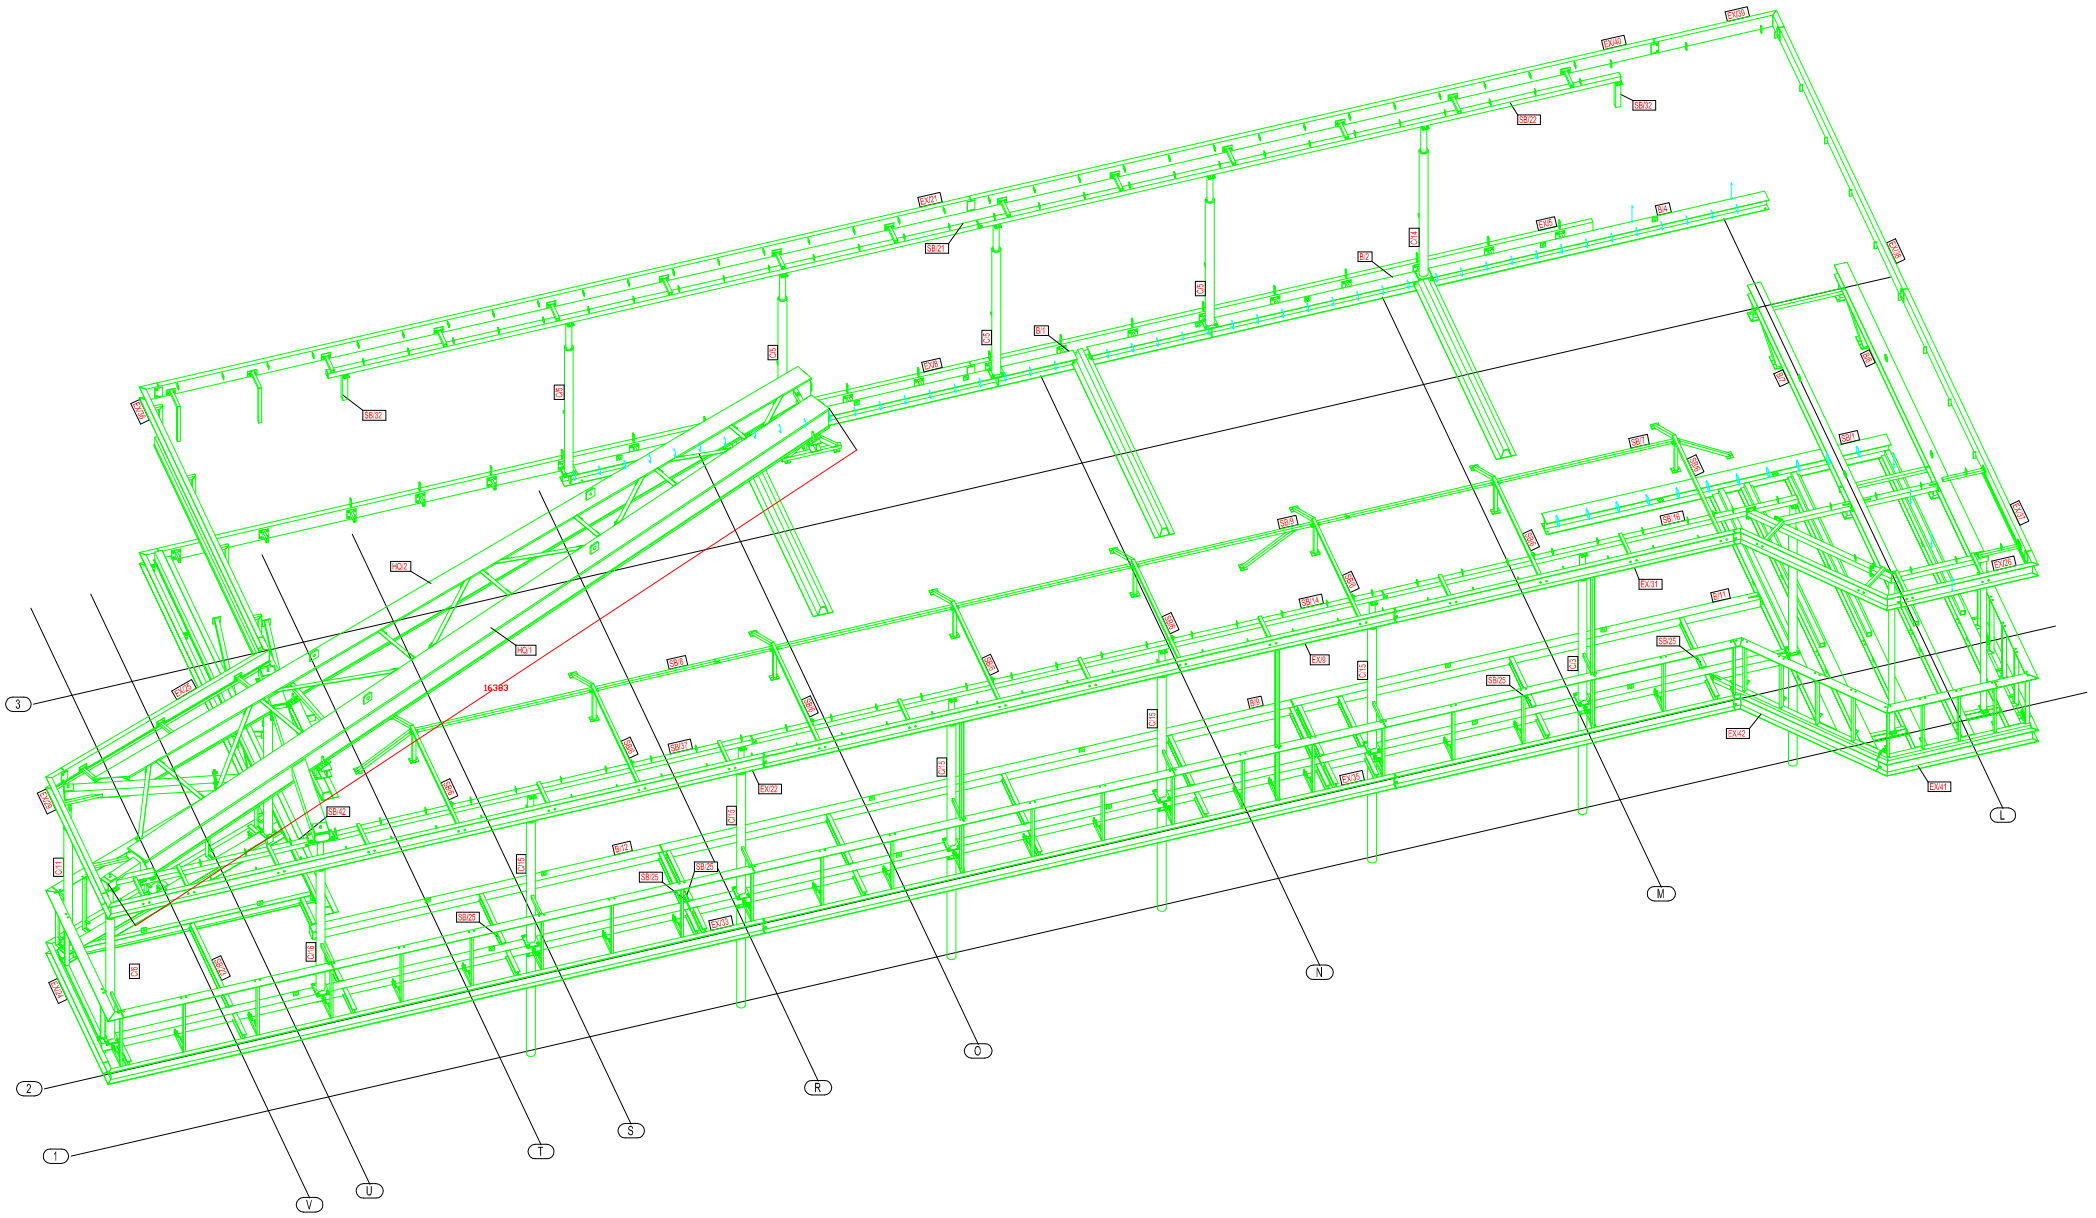

KOHDE: AS. OY HELSINGIN TOUKORANTA Kotisaarenkatu 3 00550 HELSINKI		PROJEKTIN OSA-ALUE: 3D-HAVAINNEPIIRUSTUS LINJALTA 1	MITTAKAAVA: 1:50
PIIRT. T.Lehtonen	SUUN. E.Tuohimaa	TARK. E.Tuohimaa	HYV. T.Taponen
IntroGroup		TYÖNUMERO: 1046	KUVANUMERO: T2
		SUUN. RAK	PVM: 16.07.2008