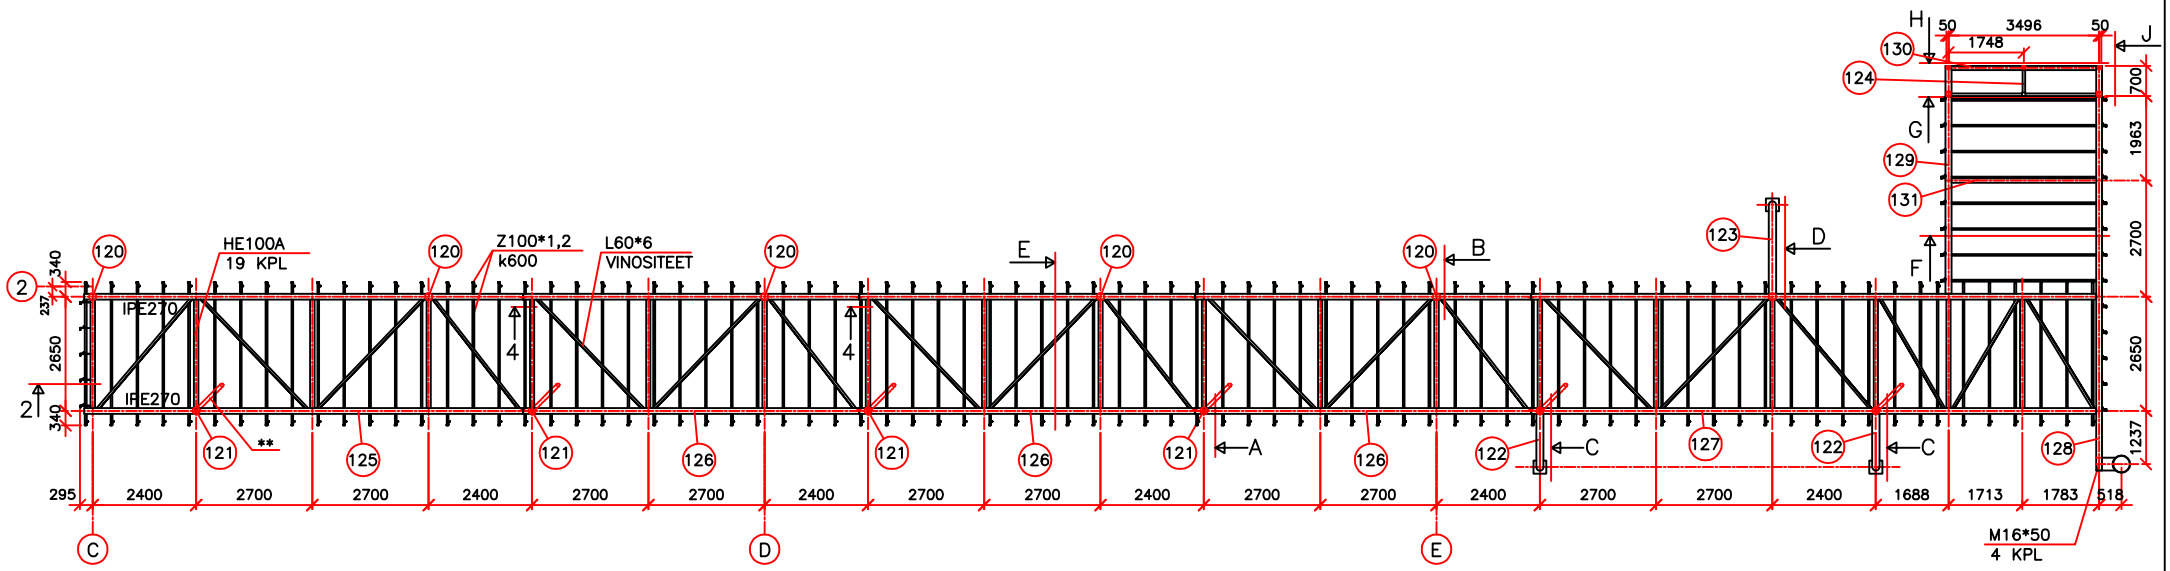

** = SADEVESIPUTKI MENEE PILARIN SISÄLLE

MUUTOS	PVM	TEKI	TARK.	HYV.	ERITTELY	AIHEUTTAJA
A	27.3.2008	SVo			MUUTETTU PILAREIDEN 120–123 ALAPÄÄTÄ	

Projekti KAUPPAKESKUS ENTRESSE VALAKUJA 10, ESPOO	Sisältö KILTARAITIN KATOS VESIKATTO		MK
Insinööritoimisto Konstru Oy Ahventie 4 B ,02170 Espoo	pvm 22.2.2008	Suun. SVo	n:o A10	Rev. A