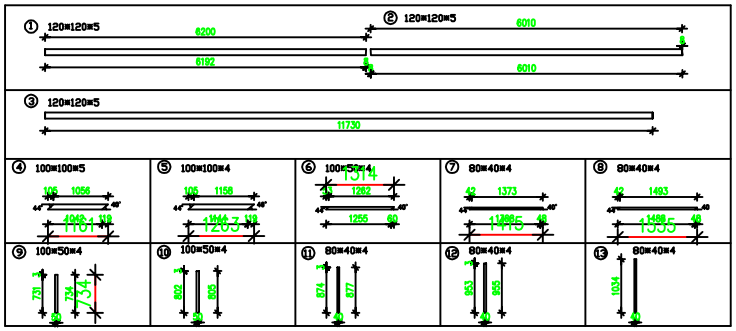

KUORMAT

LUMIKUORMA	q1=2 kN/m2
LUMIKUORMA	q2=4 kN/m2 katvealue välillä F-G
TUULIKUORMA	q=0.6 kN/m2
YLÄPOHJA	g=0.4 kN/m2
TERÄSPUTKET	S355J2h
LEVYT	S355K2G3
HITSAS: STANDARDI	EN-25817

ALAPAARTEEN HITSAUSLUUKKA WB,VETOSAUVAT WB, MUUT WC
A-MITTA 1.2xAINEVAHVUUS ELLEI TOISIN MAINITTU

PINTAKÄSITTELY:
Fe Sa2,POHJAMAALAUS,PALONSUOJAMAALAUS,PINTAMAALAUS
PINTAVÄRI, valkoinen RR20

KANTAVAT RAKENTEET REI 30

ULKOPILAREIDEN PINTAKÄSITTELY
Fe Sa2.5 EPUR 3/180
PINTAVÄRI, tumman harmaa RR23

RISTIKKO B 1 kpl
RISTIKKO B-1 1 kpl

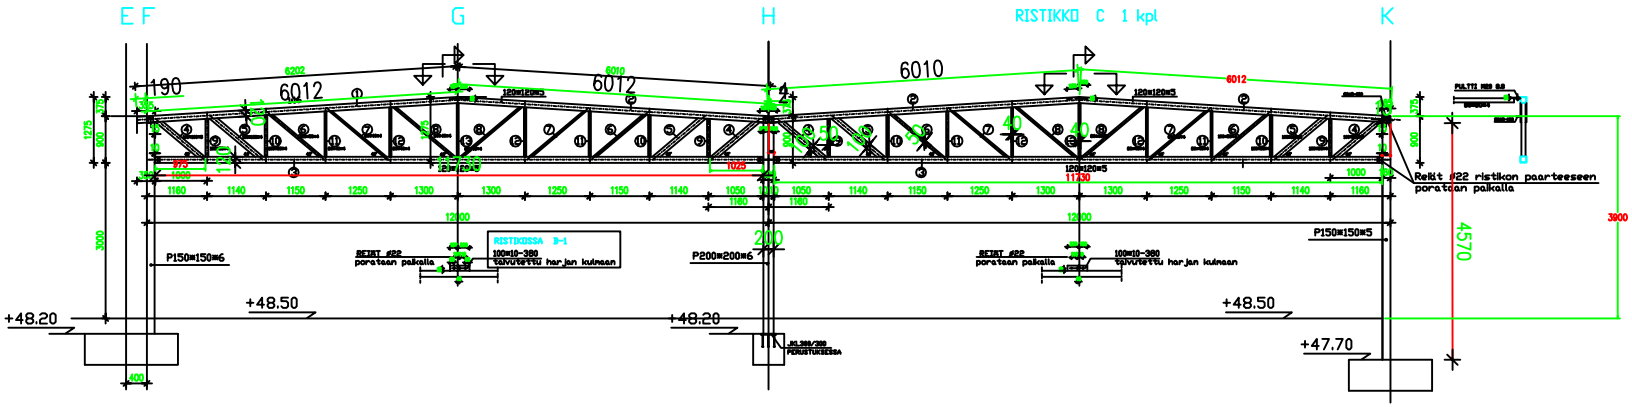

RISTIKKO D 1 kpl

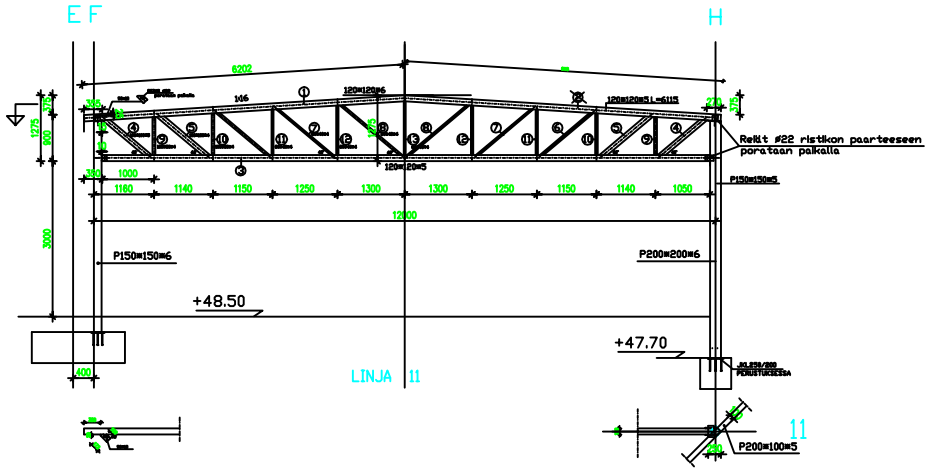

Kunta/Kylä 7/SULA	Kortteli/Tila 33229	Tontti/Alue 4/8:405	Viranomaisen merkintöjä varten 07-451-R
Rakennuspaikka UUDISRAKENNUS			Piirustus RAKENNEPIIRUSTUS
Rakennuksen nimi ja osoite MAJAVAPORTTI			Piirustuksen sisältö MATALAN OSAN TERÄSRISTIKOT B,B-1,C ja D LEIKKAUKSET
Mäjavantie 04300 TUUSULA			Mittakaava 1:50 1:50

INS.TSTO TAISTO HALONEN OY
Joonaksenkuja 8
00370 HELSINKI
puh. 09-3652252 fax. 09-3652252

02.01.2008

RAK 503